

ΕΦΗΜΕΡΙΣ ΤΗΣ ΚΥΒΕΡΝΗΣΕΩΣ
ΤΗΣ ΕΛΛΗΝΙΚΗΣ ΔΗΜΟΚΡΑΤΙΑΣ

ΑΘΗΝΑ 24 ΟΚΤΩΒΡΙΟΥ 1990	ΤΕΥΧΟΣ ΤΕΤΑΡΤΟ	ΑΡΙΘΜΟΣ ΦΥΛΛΟΥ 601

ΠΕΡΙΕΧΟΜΕΝΑ

ΑΝΑΔΑΣΩΣΕΙΣ

ΑΠΟΦΑΣΕΙΣ

ΑΠΑΛΛΟΤΡΙΩΣΕΙΣ

ΑΠΟΦΑΣΕΙΣ

ΑΝΑΔΑΣΩΣΕΙΣ

ΑΠΟΦΑΣΕΙΣ

Αριθ. 2052 (1)

Κήρυξη αναδασωτέας έκτασης 2,480 (δύο στρεμμ. και 480 τ.μ.) στρεμμάτων στη θέση «Βορρός ή Κουρτολάζο Κοινότητας Κρυονερίου του Νομού Ηλείας.

Ο ΝΟΜΑΡΧΗΣ ΗΛΕΙΑΣ

Έχοντας υπόψη:

1. Τις διατάξεις του Ν. 3200/55 «περί διοικητικής αποκέντρωσης, όπως τροποποιήθηκε και συμπληρώθηκε μεταγενέστερα με το Ν.Δ. 532/70 και την 5651/85 Ν. Ηλείας «περί παροχής εξουσιοδοτήσεως στους Πρ/νους των Υπηρ. υπογράφειν εντολή Νομ. αποφάσεις κλπ».

2. Τις διατάξεις του άρθρου 117 παρ. 3 του Συντάγματος της χώρας.

3. Τις διατάξεις του Ν. 998/79 «περί προστασίας των Δασών κλπ» και ειδικότερα:

α. του άρθρου 41 παρ. 1 β) του άρθρου 38 παρ. 1 γ)

4. Τις διαταγές του Υπουργείου Γεωργίας, 160417/1180/6.7.80, 18247/3049/24.8.90, γ) 14182/24.2.83.

5. Την 3991/10.9.90 πρόταση του Δασαρχείου Αμαλιάδας για κήρυξη της δασεκτάσεως που αναφέρεται στο θέα ως αναδασωτέας διότι η δασική βλάστηση που την κάλυπτε καταστράφηκε από την πυρκαγιά στις 5.8.90 και επιβάλλεται η εκ νέου δάσωσή της, αποφασίζουμε:

Κηρύσσουμε αναδασωτέα με σκοπό την επαναδημιουργία με φυσική αναγέννηση της δασικής βλάστησης που καταστράφηκε από την πυρκαγιά στις 5.8.90 την δημόσια δασική έκταση εμβαδού 2,480 (δύο στρεμμ. και 480 τ.μ.) στρεμμάτων που βρίσκεται στη θέση «Βορρός Κουρτολάζο» της Κοινότητας Κρυονερίου προσδιορίζεται από τα στοιχεία Α, Β, Γ, Δ, Ε, Ζ, Α και έχει όρια:

Ανατολικά: Δημόσιο πευκοδάσος και αντιπυρική λωρίδα.

Δυτικά: Αγρός και ελαιοστάσιο Νιχ. Αλεξανδροπούλου & Φωτ. Κότσιφα.

Βόρεια: Δημόσιο Πευκοδάσος.

Νότια: Επαρχιακή οδός Αμαλιάδος Κρυονερίου, όπως φαίνεται στο συνημμένο διάγραμμα που αποτελεί αναπόσπαστο,μέρος της απόφασης αυτής.

Η απόφαση αυτή να δημοσιευθεί στην Εφημερίδα της Κυβερνήσεως.

Πύργος, 8 Οκτωβρίου 1990

Ο Νομάρχης

ΓΕΡΑΣΙΜΟΣ ΚΟΥΤΑΒΑΣ

ΑΠΟΣΠΑΣΜΑ ΧΑΡΤΗ

περιφέρειας κοινότητας Κρυονερίου

κλίμακα 1:50000

οριογραμμή έκτασης που κάηκε

Αμαλιάδα Αύγουστος 1990

Ο Συντάκτης

Γ. Παρασκευόπουλος
Τεχ/γος Δασονίας

Ο Δασάρχης

Παν. Σταθόπουλος
Δασολόγος με Α' β.

Ανήκει στην με αριθμό 7052/90 απόφαση Ν° Ηλείας

ΤΟΠΟΓΡΑΦΙΚΟ ΔΙΑΓΡΑΜΜΑ

Δημόσιου πευκοδάσους στη θέση Βορρός ή Κουρτολάζο περιοχής κοινότητας Κρυονερίου που κάηκε στις 5-8-1990.

Κλίμακα 1:2000

Έκταση που κάηκε (ΑΒΓΔΕΖΑ)

Εμβαδόν = 2,480 στρέμ.

ΘΕΩΡΗΘΗΚΕ
Πύργος 25-8-1990
Ο Διευθυντής Δασών

Ιωάννης Στεργιόπουλος
Δασολόγος με Α' β.

ΘΕΩΡΗΘΗΚΕ

Αριθ. 2051 (2)

Κήρυξη αναδασωτέας έκτασης 4.600 (τεσσάρων στρεμμ. και 600 τ.μ. στρεμμάτων στη θέση Μαυρομαντήλα Σακελλαρόπουλου Κοινότητας Κρυονερίου.

Ο ΝΟΜΑΡΧΗΣ ΗΛΕΙΑΣ

Έχοντας υπόψη:

1. Τις διατάξεις του Ν. 3200/55 «περί διοικητικής αποκέντρωσης, όπως τροποποιήθηκε και συμπληρώθηκε μεταγενέστερα με το Ν.Δ. 532/70 και την 5651/85 Ν. Ηλείας «περί παροχής εξουσιοδοτήσεως στους Πρ/νους των Υπηρ. υπογράφειν εντολή Νομ. αποφάσεις κλπ».

2. Τις διατάξεις του άρθρου 117 παρ. 3 του Συντάγματος της χώρας.

3. Τις διατάξεις του Ν. 998/79 «περί προστασίας των Δασών κλπ και ειδικότερα:

α. του άρθρου 41 παρ. 1 β) του άρθρου 38 παρ. 1 γ)

4. Τις διαταγές του Υπουργείου Γεωργίας, 160417/1180/6.7.80, 18247/3049/24.8.90, γ) 14182/24.2.83.

5. Την 3992/10.9.90 πρόταση του Δασαρχείου Αμαλιάδας για κήρυξη της δασεκτάσεως που αναφέρεται στο θέμα ως αναδασωτέας διότι η δασική βλάστηση που την κάλυπτε καταστράφηκε από την πυρκαγιά στις 9.8.90 και επιβάλλεται η εκ νέου δάσωσή της, αποφασίζουμε:

Κηρύσσουμε αναδασωτέα με σκοπό την επαναδημιουργία με φυσική αναγέννηση της δασικής βλάστησης που καταστράφηκε από την πυρκαγιά στις 9.8.90 την δημόσια δασική έκταση εμβαδού 4,600 (τεσσάρων στρεμμ. και 600 τ.μ.) στρεμμάτων που βρίσκεται στη θέση «Μαυρομαντήλα ή Σακελλαρόπουλου της Κοινότητας Κρυονερίου προσδιορίζεται από τα στοιχεία Α Β Γ Δ Ε Α και έχει όρια:

Ανατολικά: Δημόσιο πευκοδάσος.

Δυτικά: Αγροτοδασικός δρόμος και αγρός Αναστ. Σακελλαρόπουλου.

Βόρεια: Σταφιδάμπελος Αναστ. Σακελλαρόπουλου,

και αγροτ. δρόμος.

Νότια: Αγρός Ανασ. Σακελλαροπούλου, όπως φαίνεται στο συνημμένο διάγραμμα που αποτελεί αναπόσπαστο μέρος της απόφασης αυτής.

Η απόφαση αυτή να δημοσιευθεί στην Εφημερίδα της Κυβερνήσεως.

Πύργος, 8 Οκτωβρίου 1990

Ο Νομάρχης
ΓΕΡΑΣΙΜΟΣ ΚΟΥΤΑΒΑΣ

ΑΠΟΣΠΑΣΜΑ ΧΑΡΤΗ
ΠΕΡΙΦΕΡΕΙΑΣ ΚΟΙΝΟΤΗΤΑΣ ΚΡΥΟΝΕΡΙΟΥ
Κλίμακα 1:50000
Οριοθέτηση έκτασης που κάηκε



Αμαλιάδα Αύγουστος 1990

Ο Συντάκτης

Ο Δασάρχης




Γ. Παρασκευόπουλος
τεχνολόγος δασοπονίας

Παν. Σταθόπουλος
Δασολόγος με Α' β.

Ανήκει στην με αριθμό 2051/90 απόφαση Ν. Ηλείας

ΤΟΠΟΓΡΑΦΙΚΟ ΔΙΑΓΡΑΜΜΑ

Δημόσιου πευκοδάσους στη θέση Μαυρομαντήλα ή Σακελλαρόπουλου περιοχής κοινότητας Κρυονερίου που κάηκε στις 9-8-1990.
Κλίμακα 1:2000
Έκταση που κάηκε (ΑΒΓΔΕΑ)
Εμβαδόν = 4,600 στρέμ.

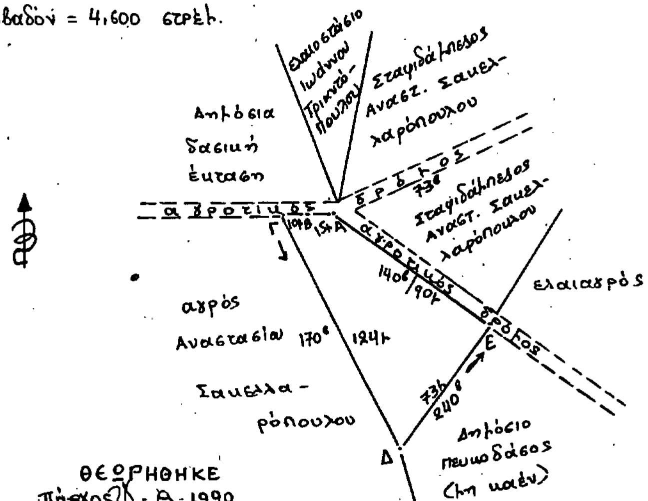

ΘΕΩΡΗΘΗΚΕ
Πύργος -10-1990
Ο Διευθυντής Δασών



Ιωάννης Στεργιόπουλος
Δασολόγος με Α' β.

ΘΕΩΡΗΘΗΚΕ
8-10-1990
Πύργος
Ο Νομάρχης



Γεράσιμος Κουταβάς

Αριθ. 2131 (3)

Κήρυξη αναδασωτέας έκτασης 21,750 (είκοσι ένα στρεμμ. και 750 τ.μ.) στρεμμάτων στη θέση Ξιφάρα Κοινότητας Λεπρέου του Νομού Ηλείας.

Ο ΝΟΜΑΡΧΗΣ ΗΛΕΙΑΣ

Έχοντας υπόψη:

1. Τις διατάξεις του Ν. 3200/55 «περί διοικητικής αποκέντρωσης, όπως τροποποιήθηκε και συμπληρώθηκε μεταγενέστερα με το Ν.Δ. 532/70 και την 5651/85 Ν. Ηλείας «περί παροχής εξουσιοδοτήσεως στους Πρ/νους των Υπηρ. υπογράφειν εντολή Νομ. αποφάσεις κλπ».

2. Τις διατάξεις του άρθρου 117 παρ. 3 του Συντάγματος της χώρας.

3. Τις διατάξεις του Ν. 998/79 «περί προστασίας των Δασών κλπ και ειδικότερα:

α. του άρθρου 41 παρ. 1 β) του άρθρου 38 παρ. 1 γ)

4. Τις διαταγές του Υπουργείου Γεωργίας, 160417/1180/6.7.80, 18247/3049/24.8.90, γ) 141823/24.2.83.

Την 3022/24.9.90 πρόταση του του Δασαρχείου Ολυμπίας για κήρυξη της δασεκτάσεως που αναφέρεται στο θέμα ως αναδασωτέας διότι η δασική βλάστηση που την κάλυπτε καταστράφηκε με πυρκαγιά στις 1 και 2/8/90 και επιβάλλεται η εκ νέου δάσωσή της, αποφασίζουμε:

Κηρύσσουμε αναδασωτέα με σκοπό την επαναδημιουργία με φυσική αναγέννηση της δασικής βλάστησης που καταστράφηκε με πυρκαγιά στις 1 και 2 Αυγούστου 1990 την Δημόσια δασική έκταση, 21,750 (είκοσι ενός στρεμμ. και 750 τ.μ.) στρεμμάτων που βρίσκεται στη θέση Ξιφάρα της Κοινότητας Λεπρέου Ν. Ηλείας Και αποτελείται από δύο τμήματα προσδιορίζεται από τα στοιχεία ΑΒΓΑ και ΔΕΖΗΘΙΚΛΜΝΞΟΔ και έχει όρια:

Ανατολικά: Καλλιέργειες (ελαιώνες)κατοίκων Λεπρέου και πέραν αυτής αγροτοδασικό δρόμο.

Δυτικά: Καλλιέργειες (ελαιώνες) κατοίκων Λεπρέου και Δάσος Χαλ. πεύκης.


Βόρεια: Καλλιέργειες (ελαιώνες) κατοίκων Λεπρέου.


Νότια: Καλλιεργειες (ελαιώνες) κατοίκου Λεπρέου και πέραν αυτού αγροτοδασικό δρόμο, όπως φαίνεται στο συνημμένο διάγραμμα που αποτελεί αναπόσπαστο μέρος της απόφασης αυτής.

Η απόφαση αυτή να δημοσιευθεί στην Εφημερίδα της Κυβερνήσεως.

Πύργος, 8 Οκτωβρίου 1990

Ο Νομάρχης
ΓΕΡΑΣΙΜΟΣ ΚΟΥΤΑΒΑΣ

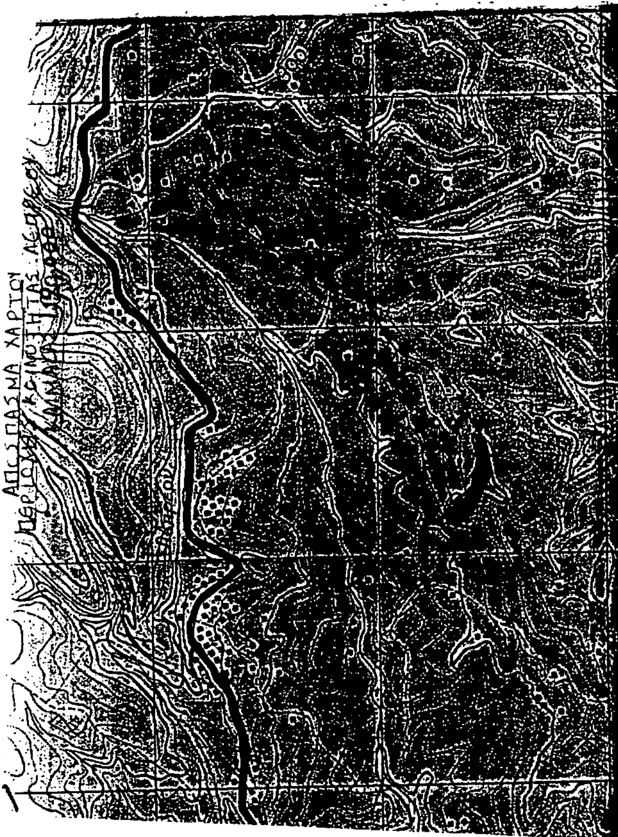

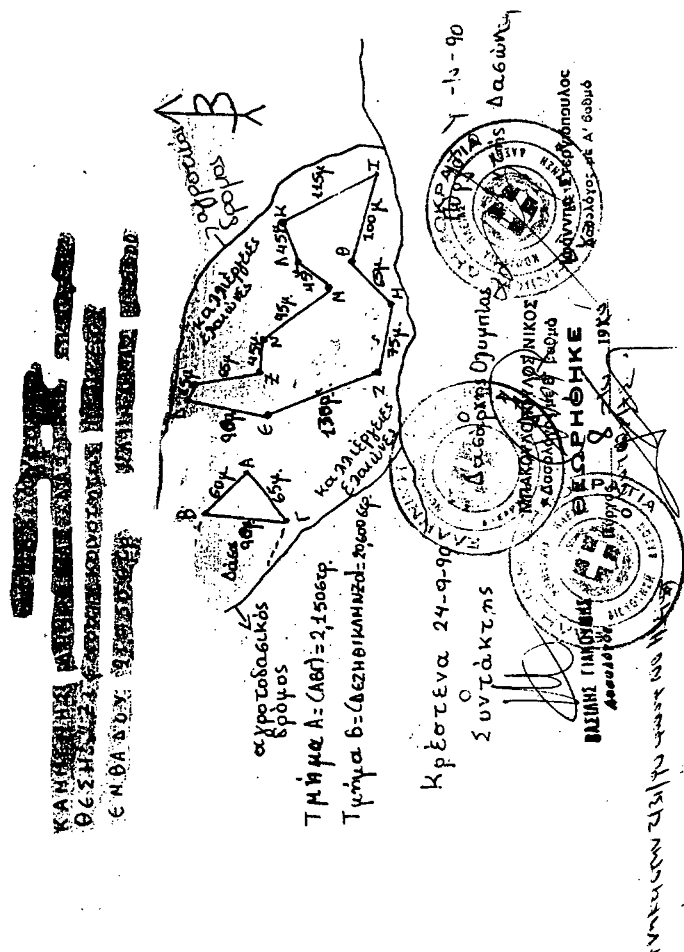

Αριθ. 2053 (4)

Κήρυξη αναδασωτέας έκτασης 2,600 (δύο στρεμμάτων και 600 τ.μ.) στρεμμάτων στη θέση Διάσελα ή Παλιοκόπρι Κοινότητας Κρυονερίου του Νομού Ηλείας.

Ο ΝΟΜΑΡΧΗΣ ΗΛΕΙΑΣ

Έχοντας υπόψη:

1. Τις διατάξεις του Ν. 3200/55 «περί διοικητικής αποκέντρωσης, όπως τροποποιήθηκε και συμπληρώθηκε μεταγενέστερα με το Ν.Δ. 532/70 και την 5651/85 Ν. Ηλείας «περί παροχής εξουσιοδοτήσεως στους Πρ/νους των Υπηρ. υπογράφειν εντολή Νομ. αποφάσεις κλπ».

2. Τις διατάξεις του άρθρου 117 παρ. 3 του Συντάγματος της χώρας.

3. Τις διατάξεις του Ν. 998/79 «περί προστασίας των Δασών κλπ και ειδικότερα:

α. του άρθρου 41 παρ. 1 β) του άρθρου 38 παρ. 1 γ)

4. Τις διαταγές του Υπουργείου Γεωργίας, 160417/1180/6.7.80, 18247/3049/24.8.90, γ) 141823/24.2.83.

Την 3993/11.9.90 πρόταση του Δασαρχείου Αμαλιάδας για κήρυξη της δασεκτάσεως που αναφέρεται στο θέμα ως αναδασωτέας διότι η δασική βλάστηση που την κάλυπτε καταστράφηκε από την πυρκαγιά στις 4.8.90 και επιβάλλεται η εκ νέου δάσωσή της, αποφασίζουμε:

Κηρύσσουμε αναδασωτέα με σκοπό την επαναδημιουργία με φυσική αναγέννηση της δασικής βλάστησης που καταστράφηκε από την πυρκαγιά στις 4.8.90 την δημόσια δασική έκταση εμβαδού 2,600 (δύο στρεμμ. και 600 τ.μ.) στρεμμάτων που βρίσκεται στη θέση Διάσελα ή Παλιοκόπρι της Κοινότητας Κρυονερίου προσδιορίζεται από τα στοιχεία ΑΒΓΔΕΑ και έχει όρια:

Ανατολικά: Επαρχιακή οδός Κρυονερίου Αμαλιάδας και εκείθεν δάσος.

Δυτικά: Δημόσιο Πευκοδάσος Παλαιά Επαρχ. οδός και πέραν ταύτης ελαιοστάσιο Παύλου Νικολόπουλου.

Βόρεια: Αγροτοδασικός δρόμος και πέραν τούτου Ελαιοστάσιο Αθ. Χονδρογιάννη (Ιερέα) και Δημητρ. Βασιλόπουλου.

Νότια: Δημόσιο πευκοδάσος και Παλαιά Επαρχ. οδός Κρυονερίου Αμαλιάδας, όπως φαίνεται στο συνημμένο διάγραμμα που αποτελεί αναπόσπαστο μέρος της απόφασης αυτής.

Η απόφαση αυτή να δημοσιευθεί στην Εφημερίδα της Κυβερνήσεως.

Πύργος, 8 Οκτωβρίου 1990


Ο Νομάρχης
ΓΕΡΑΣΙΜΟΣ ΚΟΥΤΑΒΑΣ

ΑΠΟΣΠΑΣΜΑ ΧΑΡΤΗ
περιφέρειας κοινότητας Κρυονερίου
Κλίμακα 1:50000
Οριογραμμή έκτασης που κάηκε



Αμαλιάδα Αύγουστος 1990
Ο Συντάκτης
Γ. Παρασκευόπουλος
Τεχ/κος Δασ/νιας

Ο Δασάρχης

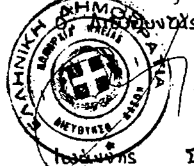


Παν. Σταθόπουλος
Δασολόγος με Α' β.


Ανήκει στην με αριθμό 2053/90 απόφαση Νο Ηλείας

ΤΟΠΟΓΡΑΦΙΚΟ ΔΙΑΓΡΑΜΜΑ

Δημόσιου πευκοδάσους στη θέση Διάσελο ή Παλιοκόπρι κοινότητας Κρυονερίου που κάηκε στις 4-8-1990
Κλίμακα 1:2000
Έκταση που κάηκε (ΑΒΓΔΕΑ)
Εμβαδόν = 2,600 στρέμ.

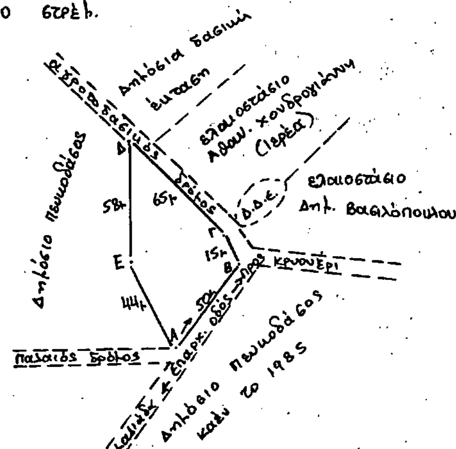

ΘΕΩΡΗΘΗΚΕ
Πύργος 24-8-1990
Ο Διευθυντής Δασών

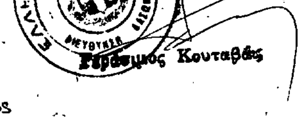

Ιωάννης Στεργιόπουλος
Δασολόγος με Α' β.

ΘΕΩΡΗΘΗΚΕ
Πύργος 8-10-1990
Ο Νομάρχης
Γεράσιμος Κουταβάς

Αριθ. 2738 (5)

Κήρυξη αναδασωτέας έκτασης πέντε (5) στρεμμάτων στη θέση «Τούρχος» κοινότητας Τσαγκαροπούλου Ν. Πρέβεζας».

Ο ΝΟΜΑΡΧΗΣ ΠΡΕΒΕΖΑΣ

Έχοντας υπόψη:

1. Τις διατάξεις του Ν. 3200/55 «περί διοικητικής αποκέντρωσης όπως τροποποιήθηκε και συμπληρώθηκε μεταγενέστερα με το Ν.Δ. 532/70.

2. Το άρθρο 117 παρ. 3 του Συντάγματος.

3. Τις διατάξεις του Ν. 998/79 «περί προστασίας των δασών και δασικών εν γένει εκτάσεων της χώρας» και συγκεκριμένα:

α. Του άρθρου 41 παρ. 1

β. Του άρθρου 38 παρ. 1

4. Τις αριθ. 160417/8.7.1980 και 182447/24.9.1980 Διαταγές του Υπ. Γεωργίας.

5. Την από 2689/2.10.90 πρόταση της Διεύθυνσης Δασών Πρέβεζας για κήρυξη ως αναδασωτέας της αναφερομένης στο θέμα εκτάσεως, αποφασίζουμε:

Κηρύσσουμε αναδασωτέα με σκοπό την αποκατάσταση της δασικής βλάστησης που καταστράφηκε από πυρκαγιά την Κοινοτική έκταση των πέντε (5,0) στρεμμάτων που βρίσκεται στη θέση «Τούρχος» περιφερείας Κοινότητας «Τσαγκαροπούλου» του Νομού Πρέβεζας και προσδιορίζεται από τα στοιχεία Α-Β-Γ-Δ-Α, όπως φαίνονται στο συνημμένο διάγραμμα το οποίο αποτελεί αναπόσπαστο μέρος της αποφάσεως αυτής και έχει όρια:

Ανατολικά: Με κοινοτική δασική έκταση.

Δυτικά: Με κοινοτική δασική έκταση.

Βόρεια: Με κοινοτική δασική έκταση.

Νότιά Με αγροτικό δρόμο Κοινοτική δασική έκταση.

Η απόφαση αυτή να δημοσιευθεί στην Εφημερίδα της Κυβερνήσεως.

Πρέβεζα, 5 Οκτωβρίου 1990


Ο Νομάρχης
ΔΗΜΟΣΘΕΝΗΣ ΤΣΙΑΜΑΚΗΣ


ΝΟΜΑΡΧΙΑ ΠΡΕΒΕΖΑΣ
ΔΙΕΥΘΥΝΣΗ ΔΑΣΩΝ

ΤΟΠΟΓΡΑΦΙΚΟ ΔΙΑΓΡΑΜΜΑ
αναδασωτέας εκτάσεως 5.000 μ²
στη θέση "Τούρκος" Κοινότητας Τσαγκαροπούλου
ΚΛΙΜΑΚΑ 1:1000


Ανήκει στην αριθ. 2738/5-10-1990 απόφαση Νομ. Πρεβέζας



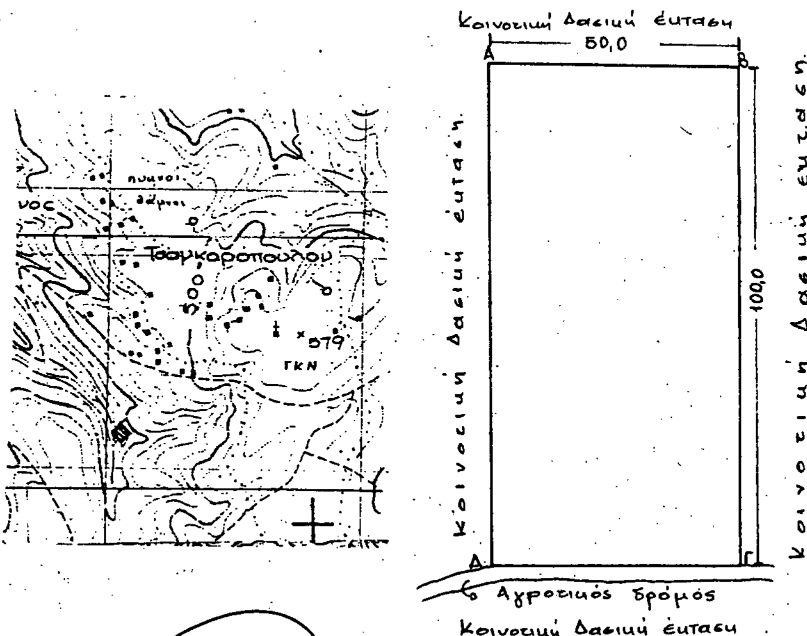

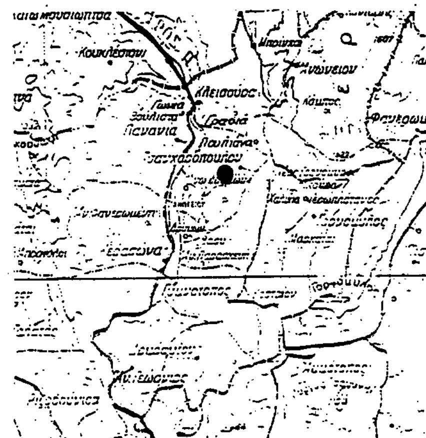

ΘΕΩΡΗΘΗΚΕ
Πρέβεζα -10-1990
Ο Νομάρχης
ΔΗΜΟΣΘΕΝΗΣ ΤΣΙΑΜΑΚΗΣ

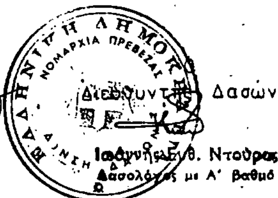

Ο Διευθυντής Δασών
Ιωάννης Ευθ. Ντούρας
Δασολόγος με Α' βαθμό

Ο
Συντάξας
Δασολόγος

ΥΠΟΜΝΗΜΑ

Α-Β-Γ-Δ-Α Όρια εκτάσεως
Δρομοι αμαξιτοι

ΑΠΑΛΛΟΤΡΙΩΣΕΙΣ

ΑΠΟΦΑΣΕΙΣ

Αριθ. ΟΕ/4231 (6)

Καθορισμός των ορίων του αιγιαλού και δημιουργία ζώνης παραλίας στη θέση Νησίδα Αγ. Νικολάου Κοινοτ. Γαΐου Παξών προ ιδιοκτησίας κληρονόμων Χαραλάμπου Βελλιανίτη.

Ο ΝΟΜΑΡΧΗΣ ΚΕΡΚΥΡΑΣ

Έχοντας υπόψη:

1. Τις διατάξεις των άρθρων 1 μέχρι και 7 του ΑΝ. 2344/1940 «περί αιγιαλού και παραλίας», όπως τροποποιήθηκαν και συμπληρώθηκαν με τις διατάξεις»

α) του άρθρου 13 του Ν. 1078/1980 και β) του άρθρου 23 του Ν. 1337/1983.

2. Τις διατάξεις της παραγράφου 9 του άρθρου 1 του Κεφαλαίου Β' της 0.208/181/26.4.1982 (ΦΕΚ 214/26.4.1982 τεύχος Β') κοινής απόφασης των Υπουργών Προεδρίας Κυβερνήσεως και Οικονομικών «Αναμόρφωση Συλλογικών Οργάνων Γνωμοδοτικής και Αποφασιστικής αρμοδιότητας του Υπουργείου Οικονομικών».

3. Την από 18.4.90 έκθεση της «Επιτροπής καθορισμού των ορίων του αιγιαλού και παραλίας και θέσεων αμμοληψίας», που καθόρισε τα όρια του αιγιαλού και παραλίας και θέσεων αμμοληψίας», που καθόρισε τα όρια του αιγιαλού και της παραλίας στην περιοχή Νησίδα Αγ. Νικολάου Κοιν. Γαΐου Παξών και το απο 20.3.1990 με κλίμακα 1:500 τοπογραφικό διάγραμμα του τοπογράφου μηχανικού του Παγιατάκη Σπύρου που θεωρήθηκε την 28.4.90 από τη Διεύθυνση Τεχνικών Υπηρεσιών της Νομαρχίας Κερκύρας και συνοδεύει την έκθεση της προαναφερομένης Επιτροπής.

1. Τη σύμφωνη γνώμη του Γενικού Επιτελείου Ναυτικού, που διατυπώθηκε στο 544:5/396/18.6.90 έγγραφό του.

5. Τις διατάξεις του άρθρου 1 της παραγράφου 1 του Ν. 3200/1955 (ΦΕΚ 97/Α/1955) «περί διοικητικής αποκεντρώσεως» σε συνδυασμό με τις διατάξεις του από 20.6.1955 Β. Δ/τος «περί εξαιρέσεως από της κατά το άρθρο 1 παράγρ. 1 του Ν. 3200/1955 αρμοδιότητος των Νομαρχών αντικειμένων τινών αρμοδιότητος του Υπουργού Οικονομικών», του Β.Δ. 704/1970 και του άρθρου 1 παράγραφος 5 του Π.Δ. 71, 25.2.1984, σχετικά με τη μεταβίβαση αρμοδιοτήτων του Υπουργού Οικονομικών στους Νομάρχες και στις περιφερειακές Αρχές διανομαρχιακού επιπέδου, αποφασίζουμε:

Επικυρώνουμε την από 18.4.1990 έκθεση της Επιτροπής καθορισμού των ορίων του αιγιαλού και παραλίας και θέσεων αμμοληψίας καθώς και το από 20.3.1990 τοπογραφικό διάγραμμα που την συνοδεύει, το οποίο συντάχθηκε από τον Σπ. Παγιατάκη Τοπογρ. μηχανικό με κλίμακα 1:500 και θεωρήθηκε την 28.4.1990 από τη Διεύθυνση Τεχνικών Υπηρεσιών της Νομαρχίας Κερκύρας, επί του οποίου η πιο πάνω Επιτροπή με κόκκινη γραμμή καθόρισε τα όρια του αιγιαλού, στη θέση Νησίδα Αγ. Νικολάου κοιν. Γαΐου Παξών και με κίτρινη γραμμή τα όρια της παραλίας στην ίδια θέση.

Η απόφαση αυτή να δημοσιευθεί στην Εφημερίδα της Κυβερνήσεως.

Κέρκυρα, 2 Οκτωβρίου 1990

Ο Νομάρχης
ΒΑΣΙΛΕΙΟΥ ΘΕΟΦΙΛΟΣ

ΕΚΘΕΣΗ

Καθορισμού το πρώτον οριογραμμών αιγιαλού και παραλίας στη θέση Νησίδα Αγ. Νικολάου Κοινότητας Γαΐου Νήσου Παξών νομού Κερκύρας προ ιδιοκτησίας κληρονόμων Χαράλαμπου Βελλιανίτη.

Στους Παξούς σήμερα την 18.4.90 κατά νόμον αρμόδια Επιτροπή καθορισμού των ορίων αιγιαλουλού και παραλίας αποτελούμενη από τους:

1) Χρήστος Γκόγκος Οικονομικό Έφορο Παξών
2) Παπαϊωάννου Τριαντάφυλλος Λιμενάρχης Κέρκυρας
3) Νικήτα Καραλή Πρ/νο Δ/νσης Τ.Υ.Ν.Κ. συνελθούσα στο κατάστημα της Οικονομικής Εφορίας Παξών και αφού έλαβε υπ' όψη της:

α) Την από 2.4.90 υποβληθείσα αίτηση του Κων/νου Βαλσάμη

β) Το υποβληθέν Τοπογραφικό Διάγραμμα σε κλίμακα 1:500 της ανωτέρω περιοχής, του Τοπογράφου Μηχανικού Σπύρου Παγιατάκη ελεγμένο και θεωρημένο από τη Δ/νση Τ.Υ.Ν. Κερκύρας 28.4.90

γ) Τις διατάξεις του Α.Ν. 2344/40 «περί αιγιαλού και παραλίας» όπως αυτές συμπληρώθηκαν και τροποποιήθηκαν με τους Ν. 719/77 Ν. 1078/80 και Ν. 1337/83.

δ) τα στοιχεία που προέκυψαν απο τη διενεργηθείσα κατά την 18.4.90 αυτοψία, αποφασίζει:

Καθορίζει επί του ως άνω τοπογραφικού διαγράμματος

1) με συνεχή ερυθρά γραμμή το όριο του αιγιαλού

II) Με συνεχή κιτρίνη γραμμή το όριο της παραλίας

Αναλυτικά:

1) Ως οριογραμμή αιγιαλού ορίζεται η πολυγωνική των κορυφών 1 - 2 3 4 5 6 7 8 9 10 11 12 13 14 που εξασφαλίζεται από σταθερά σημεία όπως κατωτέρω:

Η κορυφή 1 από τα σημεία Α και Β που είναι τσιμεντένιοι πάσσαλοι με αποστάσεις αντίστοιχα 33,40 μ. και 29,40 μ.

Η κορυφή 2 από τα σημεία Α και Β που είναι τσιμεντένιοι πάσσαλοι με αποστάσεις αντίστοιχα 22.50 μ και 4.80 μ.

Η κορυφή 3 από τα σημεία Α και Β που είναι τσιμεντένιοι πάσσαλοι με αποστάσεις αντίστοιχα 37.10μ και 20,20 μ.

Η κορυφή 4 από τα σημεία Β και Γ που είναι τσιμεντένιοι πάσσαλοι με αποστάσεις αντίστοιχα 33.70 μ. και 25.60 μ.

Η κορυφή 5 από τα σημεία Δ που είναι χουχουνάρια και Ε που είναι τσιμεντένιος πάσσαλος,με αποστάσεις 40.80 μ και 22.10 μ αντίστοιχα.

Η κορυφή 6 από τα σημεία Ε που είναι τσιμεντένιος πάσσαλος και Ζ που είναι γωνία κτιρίου με αποστάσεις 8.80 μ. και 34.30 μ αντίστοιχα.

Η κορυφή 7 από τα σημεία Η και Θ που είναι γωνίες κτιρίου με αποστάσεις αντίστοιχα 26,40 μ. και 26.40 μ.

Η κορυφή 8 από τα σημεία Η και Ι που είναι γωνίες κτιρίου με αποστάσεις 32,50 μ και 36,70μ. αντίστοιχα.

Η κορυφή 9 από τα σημεία Ι που είναι γωνία κτιρίου και Κ που είναι ελιά, με αποστάσεις 27.20 μ. και 21.10 μ αντίστοιχα.

Η κορυφή 10 από τα σημεία Κ και Κ' που είναι ελιές και αποστάσεις 32.20 μ και 4.30 μ αντίστοιχα.

Η κορυφή 11 από τα σημεία Α και Μ που είναι ελιές με αποστάσεις 8.30 μ και 21.90 μ αντίστοιχα.

Η κορυφή 12 από τα σημεία Μ που είναι ελιά και Ν που είναι χουχουναριά, με αποστάσεις 2.800 μ. και 37.10 μ. αντίστοιχα.


Η κορυφή 13 από τα σημεία Ξ και Ο που είναι γωνίες κτιρίου με αποστάσεις αντίστοιχα 14.30 μ. και 8.70 μ.

Η κορυφή 14 από τα σημεία Π που είναι γωνία κτιρίου, και που είναι ελιά, με αποστάσεις 41.00 μ και 44.00μ αντίστοιχα.

2) Ως οριογραμμή παραλίας ορίζεται η πολυγωνική γραμμή των κορυφών 1 2 3 4 5 6 7 8 9 10 11 12 13 14 Καθορίζεται ζώνη παραλίας πλάτους 15.00 μ και για την εξυπηρέτηση των σκοπών της παρ. 1 του άρθρου 1 του ΑΝ 2344/70.

Σημείωση: Δεν υφίσταται παλαιός αιγιαλός.

Τα Μέλη
(υπογραφές)

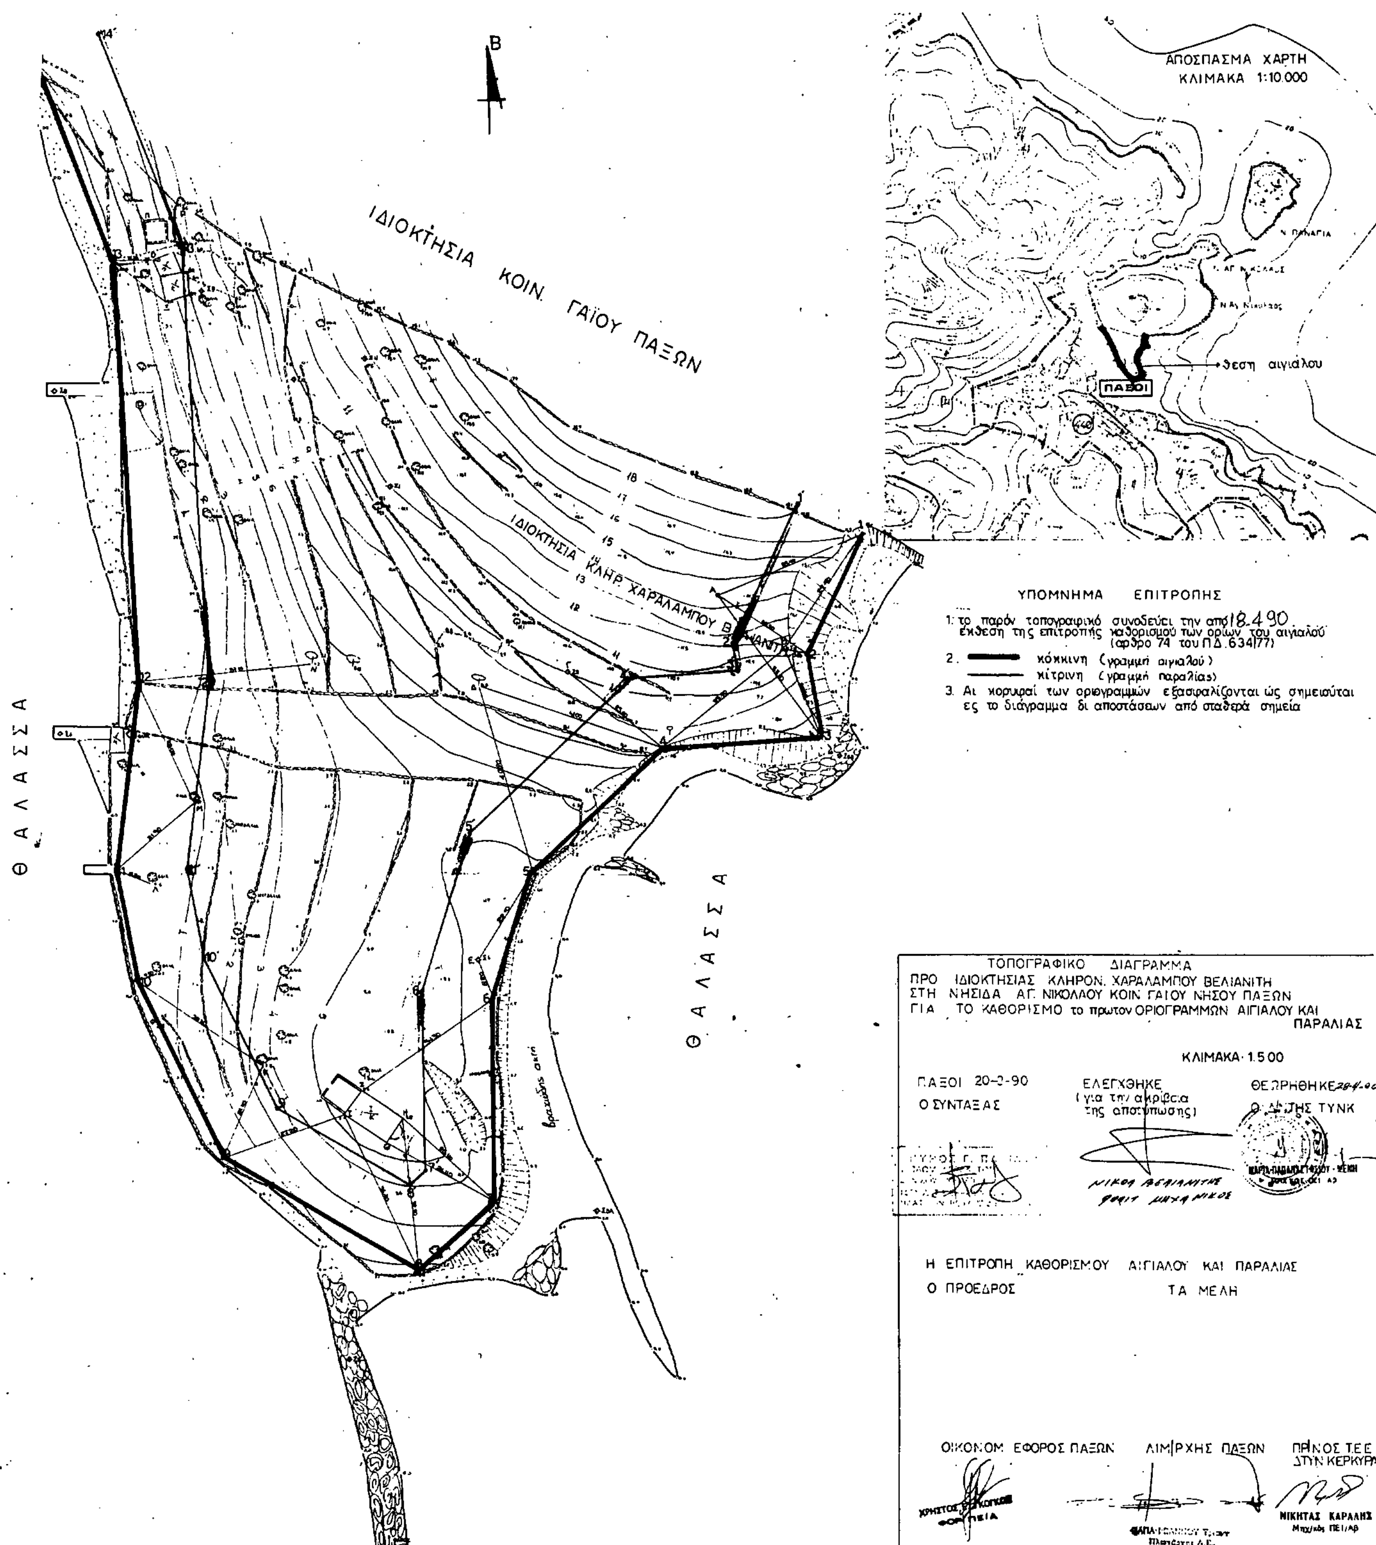
Β
ΙΔΙΟΚΤΗΣΙΑ ΚΟΙΝ. ΓΑΪΟΥ ΠΑΞΩΝ
ΙΔΙΟΚΤΗΣΙΑ ΚΛΗΡ. ΧΑΡΑΛΑΜΠΟΥ ΒΕΛΙΑΝΙΤΗ
ΘΑΛΑΣΣΑ
ΘΑΛΑΣΣΑ
ΑΠΟΣΠΑΣΜΑ ΧΑΡΤΗ
ΚΛΙΜΑΚΑ 1:10.000
Θέση αιγιαλού
ΠΑΞΟΙ
ΥΠΟΜΝΗΜΑ ΕΠΙΤΡΟΠΗΣ
1: το παρόν τοπογραφικό συνοδεύει την από 18-4-90
έκθεση της επιτροπής καθορισμού των ορίων του αιγιαλού
(άρθρο 74 του Π.Δ. 634/77)
2. κόκκινη (γραμμή αιγιαλού)
κίτρινη (γραμμή παραλίας)
3. Αι κορυφαί των οριογραμμών εξασφαλίζονται ώς σημειούται
ες το διάγραμμα δι αποστάσεων από σταθερά σημεία
ΤΟΠΟΓΡΑΦΙΚΟ ΔΙΑΓΡΑΜΜΑ
ΠΡΟ ΙΔΙΟΚΤΗΣΙΑΣ ΚΛΗΡΟΝ. ΧΑΡΑΛΑΜΠΟΥ ΒΕΛΙΑΝΙΤΗ
ΣΤΗ ΝΗΣΙΔΑ ΑΓ. ΝΙΚΟΛΑΟΥ ΚΟΙΝ. ΓΑΙΟΥ ΝΗΣΟΥ ΠΑΞΩΝ
ΓΙΑ ΤΟ ΚΑΘΟΡΙΣΜΟ το πρωτον ΟΡΙΟΓΡΑΜΜΩΝ ΑΙΓΙΑΛΟΥ ΚΑΙ ΠΑΡΑΛΙΑΣ
ΚΛΙΜΑΚΑ 1:500
ΠΑΞΟΙ 20-3-90
Ο ΣΥΝΤΑΞΑΣ
ΕΛΕΓΧΘΗΚΕ
(για την ακρίβεια της αποτύπωσης)
ΝΙΚΟΣ ΒΕΛΙΑΝΙΤΗΣ
ΘΕΩΡΗΘΗΚΕ
Η ΕΠΙΤΡΟΠΗ ΚΑΘΟΡΙΣΜΟΥ ΑΙΓΙΑΛΟΥ ΚΑΙ ΠΑΡΑΛΙΑΣ
Ο ΠΡΟΕΔΡΟΣ
ΤΑ ΜΕΛΗ
ΟΙΚΟΝΟΜ. ΕΦΟΡΟΣ ΠΑΞΩΝ
ΛΙΜ/ΡΧΗΣ ΠΑΞΩΝ
ΠΡ/ΝΟΣ Τ.Ε.Ε. ΣΤΗΝ ΚΕΡΚΥΡΑ
ΝΙΚΗΤΑΣ ΚΑΡΑΛΗΣ
Μηχ/κός ΠΕΙ/Αβ